



○ PLANTA BAIXA - SUPERIOR



CATEGORIA:
RESIDENCIAL

PROPRIETÁRIO:
DIONATAN DE OLIVEIRA

ENDEREÇO:

CONTEÚDO:

PLANTA BAIXA - COM ACRÉSCIMO


ESCALA:
SEM ESCALA

ÁREA TOTAL:
360,00 m²

REVISÃO:
00

ARQUIVO:
PROPOSTA DA LAYOUT_DIONATAN_
SOBRADO GEMINADO_REV00_03

FOLHA:
02/04
DATA: JUN/2020

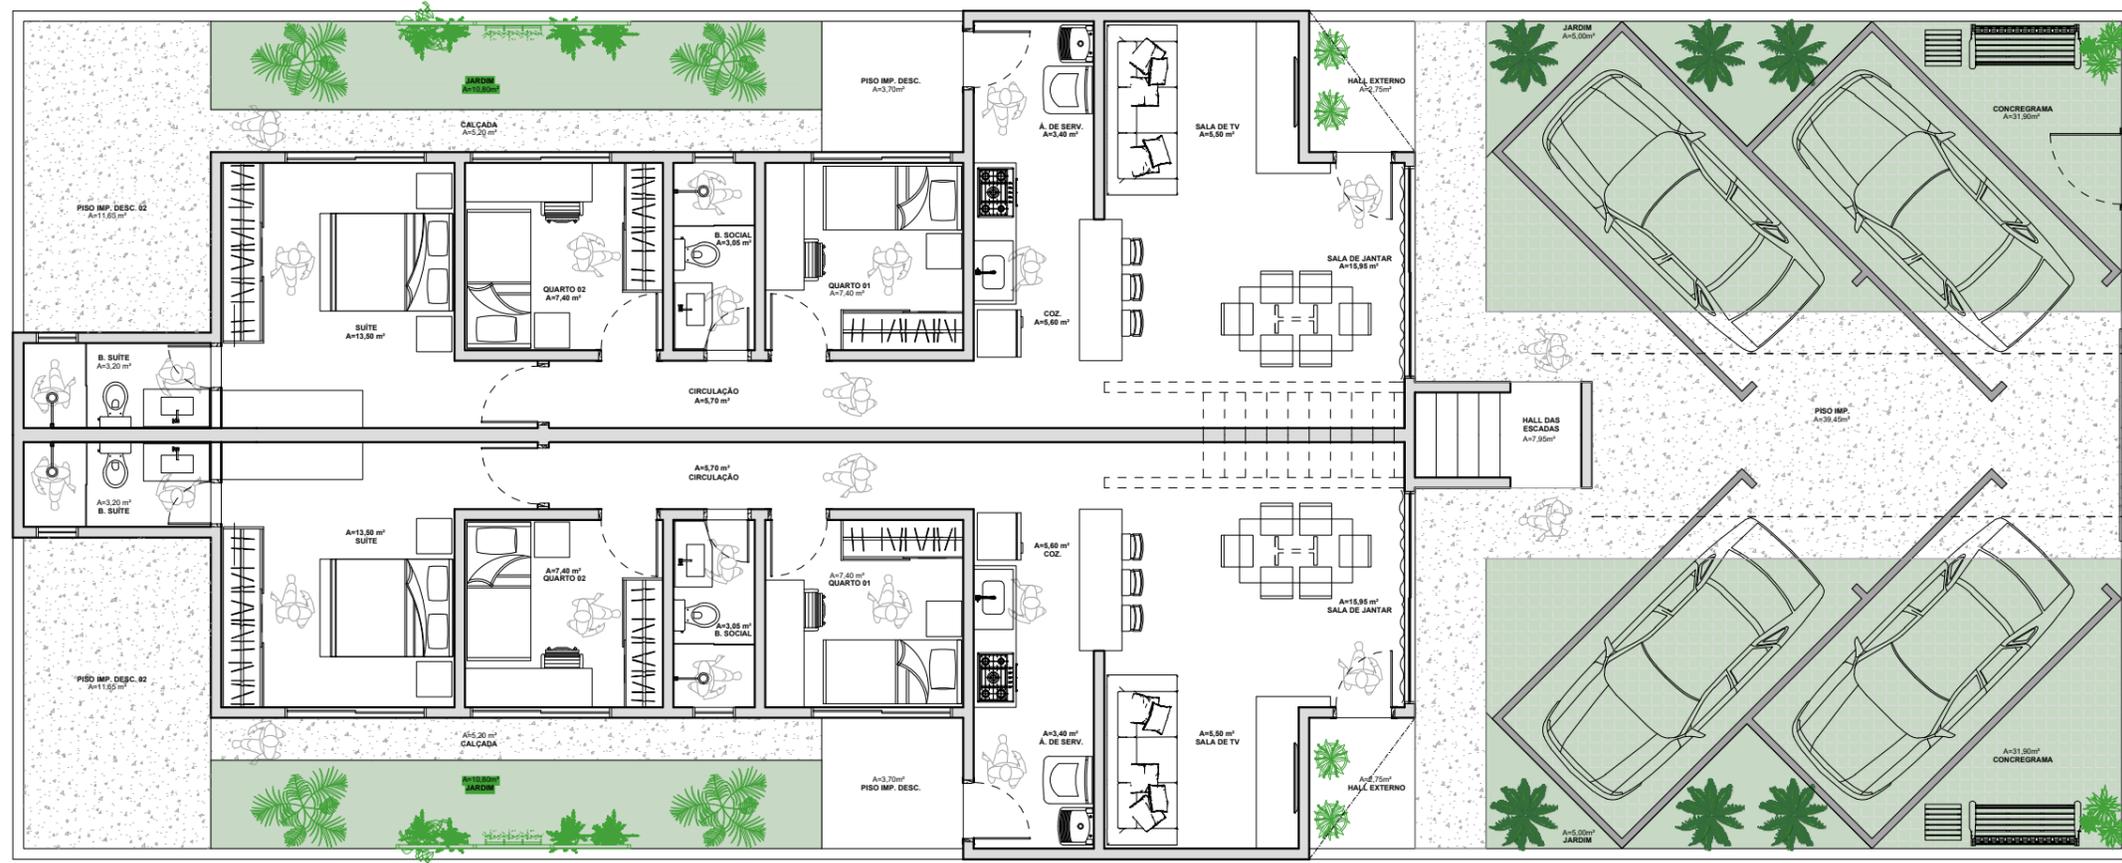

PLANTA BAIXA - TÉRREO

UNIDADE TÉRREO = 83,55 m²

UNIDADE SUPERIOR = 81,05 m²

Á. PERMEÁVEL = 31,60 m² (grama) + 63,80 m² (concregrama)

Á. CONSTRUÍDA TOTAL = 341,65 m²



CATEGORIA:
RESIDENCIAL

PROPRIETÁRIO:
DIONATAN DE OLIVEIRA

ENDEREÇO:

CONTEÚDO:

PLANTA BAIXA - APROVAÇÃO

ESCALA:
1:100

ÁREA TOTAL:
360,00 m²

REVISÃO:
00

ARQUIVO:
PROPOSTA DA LAYOUT_DIONATAN_
SOBRADO GEMINADO_REV00_03

FOLHA:
03/04

DATA: JUN/2020



○ PLANTA BAIXA - SUPERIOR



CATEGORIA:
RESIDENCIAL

PROPRIETÁRIO:
DIONATAN DE OLIVEIRA

ENDEREÇO:

CONTEÚDO:
PLANTA BAIXA - APROVAÇÃO


ESCALA:
SEM ESCALA

ÁREA TOTAL:
360,00 m²

REVISÃO:
00

ARQUIVO:
PROPOSTA DA LAYOUT_DIONATAN_
SOBRADO GEMINADO_REV00_03

FOLHA:
04/04
DATA: JUN/2020

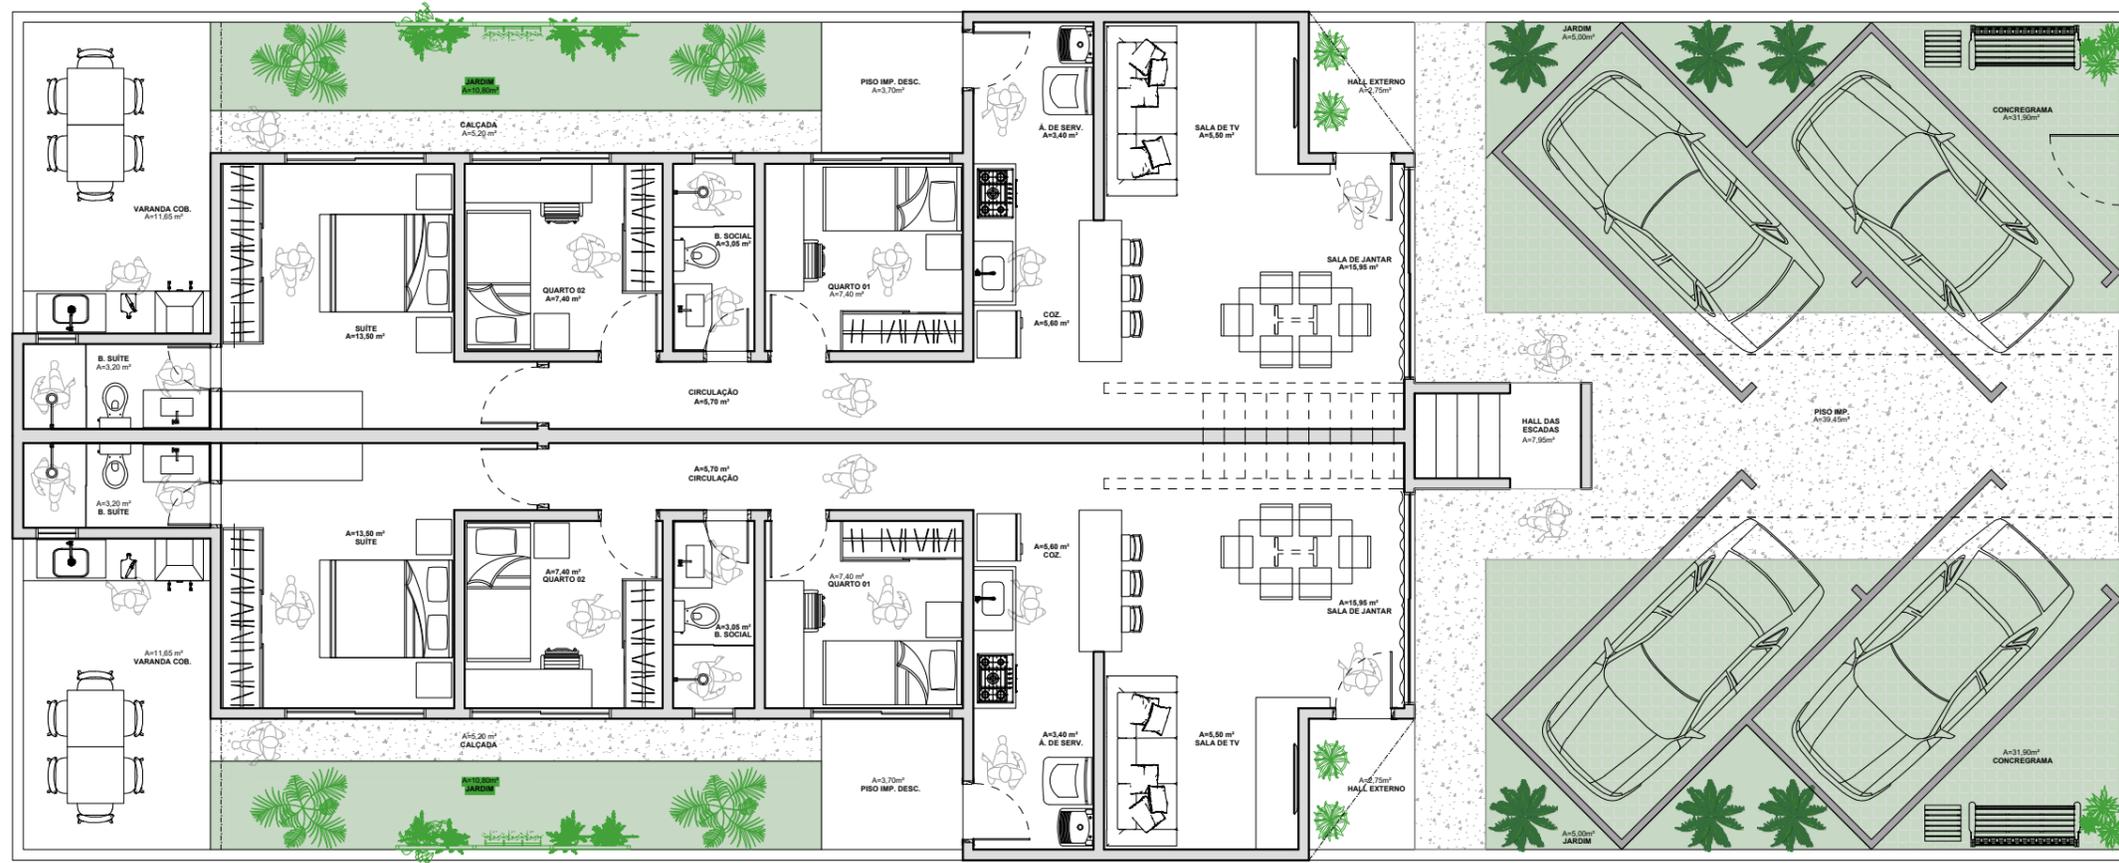

PLANTA BAIXA - TÉRREO

UNIDADE TÉRREO = 83,55 m² (+ 11,65 m²)
 UNIDADE SUPERIOR = 81,05 m²
 Á. PERMEÁVEL = 31,60 m² (grama) + 63,80 m² (concregrama)
 Á. CONSTRUÍDA TOTAL = 341,65 m²



CATEGORIA:
RESIDENCIAL

PROPRIETÁRIO:
DIONATAN DE OLIVEIRA

ENDEREÇO:

CONTEÚDO:

PLANTA BAIXA - COM ACRÉSCIMO

ESCALA:
SEM ESCALA

ÁREA TOTAL:
360,00 m²

REVISÃO:
00

ARQUIVO:
PROPOSTA DA LAYOUT_DIONATAN_
SOBRADO GEMINADO_REV00_03

FOLHA:
01/04

DATA: JUN/2020